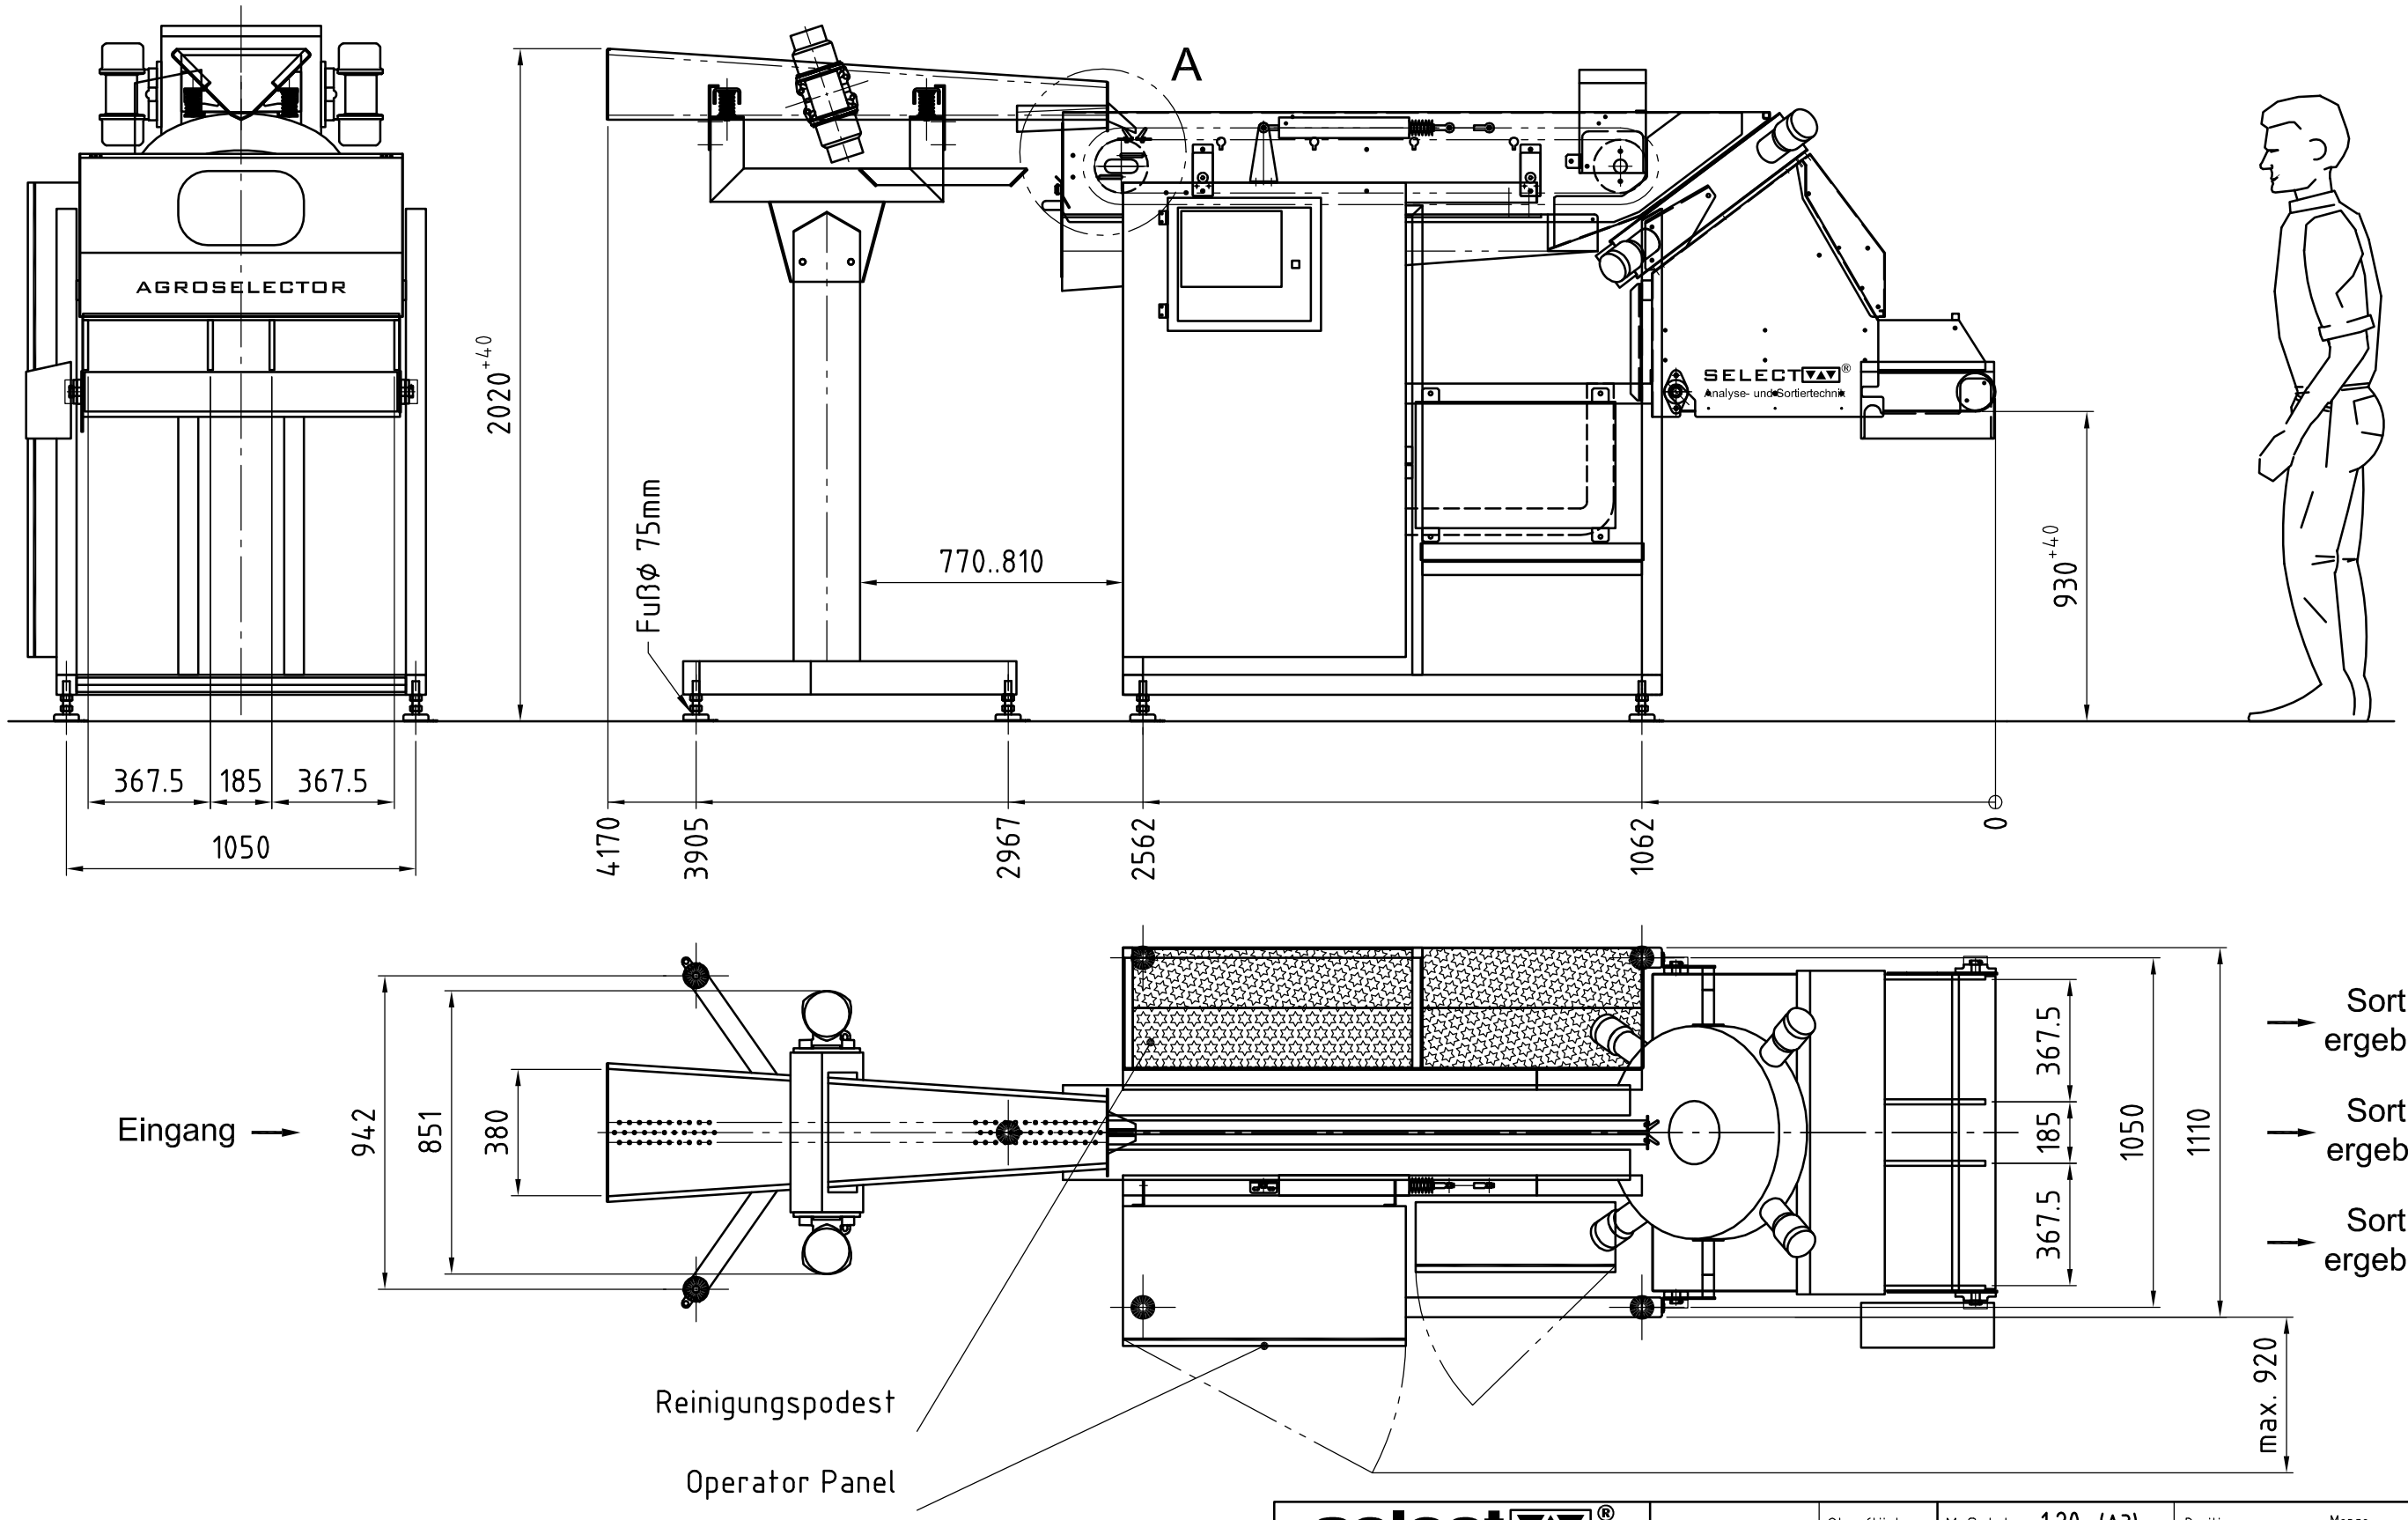

select® Analyse- und Sortiertechnik Hartmannsdorf	DIN2768 ~~fein~~ mittel ~~grob~~	Oberfläche	Maßstab 1:20 (A3) · Position – · Menge –
			– –
		Datum	Name
	Bearb.	12.02.2012	jl
	Gepr.	–	–
	Norm		
Zust. Änderungen Datum Name	Dateiname –		–

Maßblatt - Main Dimensions

Agroselector 6T-3M color, Operator rechts/right

Blatt –

Bl

Für diese technische Unterlage behalten wir uns alle Rechte vor!

06.03.2012